



ΕΦΗΜΕΡΙΣ ΤΗΣ ΚΥΒΕΡΝΗΣΕΩΣ

ΤΗΣ ΕΛΛΗΝΙΚΗΣ ΔΗΜΟΚΡΑΤΙΑΣ

ΤΕΥΧΟΣ ΤΕΤΑΡΤΟ **Αρ. Φύλλου 388**

16 Μαΐου 1997

ΠΕΡΙΕΧΟΜΕΝΑ

ΑΝΑΔΑΣΩΣΕΙΣ

ΑΠΟΦΑΣΕΙΣ

ΑΠΑΛΛΟΤΡΙΩΣΕΙΣ

ΑΝΑΚΟΙΝΩΣΕΙΣ

ΠΟΛΕΟΔΟΜΙΑ

ΑΠΟΦΑΣΕΙΣ

ΔΙΟΡΘΩΣΕΙΣ ΣΦΑΛΜΑΤΩΝ

ΑΝΑΔΑΣΩΣΕΙΣ

ΑΠΟΦΑΣΕΙΣ

Αριθ. 569 (1)

Κήρυξη αναδασωτέας έκτασης τρία στρεμ. και εξακόσια δέκα τέσσερα τ.μ. (3,614) στη θέση Καταράχι Κοινότητας Σκουροχωρίου του Νομού Ηλείας.

Ο ΑΝΑΠΛΗΡΩΤΗΣ ΠΕΡΙΦΕΡΕΙΑΚΟΥ Δ/ΝΤΗ Ν. ΗΛΕΙΑΣ

Έχοντας υπόψη:

1. Τις διατάξεις του Ν. 3200/55 περί διοικητικής αποκεντρώσεως όπως τροποποιήθηκε και συμπληρώθηκε μεταγενέστερα με το Ν.Δ. 532/70 και την 24608/1.9.92 απόφαση Ν. Ηλείας «περί παροχής εξουσιοδοτήσεως στους πρ/νους των Υπηρ. υπογράφειν εντολή Νομ. αποφάσεις κλπ» και Ν. 2240/94 και 2399/96.

2. Τις διατάξεις του άρθρου 117 παρ. 3 του Συντάγματος της χώρας.

3. Τις διατάξεις του Ν. 998/79 «περί προστασίας των Δασών κλπ» και ειδικότερα τα άρθρα 41 παρ. 1, 38 παρ. γ, το Νόμο 2040/92 άρθρου 12 παρ. 3.

4. Τις διαταγές του Υπουργείου Γεωργίας, 160417/1180/6.7.80, 18247/3049/24.9.80, γ) 141823/ 24.2.83 και 85144/1468/9.9.1992.

5. Την 1750/15.4.97 πρόταση του Δασαρχείου Πύργου για την κήρυξη της δασεκτάσεως, που αναφέρεται στο θέμα, ως αναδασωτέας διότι η δασική βλάστηση, που την κάλυπτε, καταστράφηκε με πυρκαγιά την 18.3.1997 και επιβάλλεται η εκ νέου δάσωσή της, αποφασίζουμε:

Κηρύσσουμε αναδασωτέα, με σκοπό την επαναδημιουργία, με φυσική αναγέννηση, της δασικής βλάστησης που καταστράφηκε με πυρκαγιά την 18.3.1997 την Δημόσια δασική έκταση, εμβαδού τριών στρεμ. εξακοσίων δέκα τεσσάρων τ.μ. (3,614) που βρίσκεται στη θέση Καταράχι της Κοινότητας Σκουροχωρίου.

Προσδιορίζεται από τα στοιχεία Α, Β, Γ, Δ, Ε, Α και έχει όρια:

Ανατολικά: Δημόσια Δασική έκταση.

Δυτικά: Ομοίως ως άνω.

Βόρεια: Ελαιοστάσια κατοίκων περιοχής Σκουροχωρίου.

Νότια: Ελαιοστάσια κατοίκων περιοχής Σκουροχωρίου.

όπως φαίνεται στο συνημμένο διάγραμμα που αποτελεί αναπόσπαστο μέρος της απόφασης αυτής.

Η απόφαση αυτή να δημοσιευθεί στην Εφημερίδα της Κυβερνήσεως.

Πύργος, 22 Απριλίου 1997

Με εντολή Γ.Γ. Περιφέρειας

Ο Αναπληρωτής Περιφερειακού Δ/ντή κ.α.α.

ΗΛΙΑΣ ΚΟΥΝΕΤΑΣ

ΑΠΑΛΛΟΤΡΙΩΣΕΙΣ

ΑΠΟΦΑΣΕΙΣ

Αριθ. Δ12α/φ.31/32082 (2)

Παρακατάθεση αποζημίωσης για ακίνητα που έχουν απαλλοτριωθεί με την απόφαση 1103843/6388 /26.9.94 (Φ.Ε.Κ. 1037/6.10.94 τ.Δ') των Υπουργών Οικονομικών και ΠΕ.ΧΩ.Δ.Ε. για τη διάνοιξη της Εγνατίας οδού από Ηγουμενίτσα έως Ιωάννινα τμήμα Βρόσινα - Ιωάννινα υποτμήμα Κουμπαριά - Αγ. Αναστασία χθ. 11+200 - χ.θ. 19+500.

Ο ΥΠΟΥΡΓΟΣ
ΠΕΡΙΒΑΛΛΟΝΤΟΣ, ΧΩΡΟΤΑΞΙΑΣ ΚΑΙ ΔΗΜ. ΕΡΓΩΝ

Έχοντας υπόψη:

1) Τις διατάξεις των άρθρων 7 και 8 του Ν.Δ/τος 797/1971 «για αναγκαστικές απαλλοτριώσεις» (ΦΕΚ 1/1.1.1971 τ.Α').

2) Τις διατάξεις του Π.Δ/τος 69/8.2.1988 «για τον Οργανισμό της Γενικής Γραμματείας Δημοσίων Έργων» (ΦΕΚ 28/16.2.88 τ.Α').

3) Τον πίνακα παρακατάθεσης των αποζημιώσεων κατά ιδιοκτησία με ημερομηνία 17.3.97 όπως έχει συνταχθεί σε εκτέλεση της απόφασης 644/17.11.95 του Μονομελούς Πρωτοδικείου Ιωαννίνων.

4) Την εξουσιοδοτική απόφαση του Υπουργού ΠΕ.ΧΩ.Δ.Ε. Δ17α/01/79/24.8.89 ΦΕΚ 666/6.9.89 τ.Β' ειδιποιούμε τα πρόσωπα που έχουν ή αξιώνουν εμπράγματα δικαιώματα στα ακίνητα που έχουν απαλλοτριωθεί με την απόφαση που αναφέρεται στο θέμα ότι, η αποζημίωση των εκτάσεων και των επικειμένων τους, όπως σημειώνονται στα σχετικά κτηματολόγια, έχει κατατεθεί στην Α' ΔΟΥ Ιωαννίνων με την έκδοση του γραμματίου παρακαταθήκης 109687/11.4.97 συνολικού ποσού 145.981.330 δραχμών.

Η αποζημίωση έχει κατατεθεί υπέρ των φερομένων ως ιδιοκτητών κατά τις ενδείξεις των σχετικών κτηματολογίων σε συνδυασμό με τις ενδείξεις της καθοριστικής των αποζημιώσεων απόφασης και θα καταβληθεί στα πρόσωπα που θα αναγνωριστούν δικαιούχοι με απόφαση του Μονομελούς Πρωτοδικείου της Περιφέρειας των ακινήτων.

Η παρούσα απόφαση να δημοσιευθεί στην Εφημερίδα της Κυβερνήσεως.

Αθήνα, 6 Μαΐου 1997

Με εντολή Υπουργού
Η Τμηματάρχης
ΠΑΝ. ΑΘΑΝΑΣΑΚΟΠΟΥΛΟΥ

Αριθ. Δ12α/φ120/32129 (3)

Παρακατάθεση αποζημίωσης για ακίνητα που έχουν απαλλοτριωθεί με την απόφαση 1008087/444 /9.2.94 (Φ.Ε.Κ. 196/25.2.94 τ.Δ') των Υπουργών Οικονομικών και ΠΕ.ΧΩ.Δ.Ε. για τον Περιφερειακό Δακτύλιο Κοζάνης στα τμήματα α) Κοζάνης - Βέροιας παρά το εκτροφείο Κουρί χ.θ. 0+000, χ.θ. 2+070,72 και β) του ενωτικού κλάδου των οδών Κοζάνης - Βέροιας και Κοζάνης - Πτολεμαΐδας.

Ο ΥΠΟΥΡΓΟΣ
ΠΕΡΙΒΑΛΛΟΝΤΟΣ, ΧΩΡΟΤΑΞΙΑΣ ΚΑΙ ΔΗΜ. ΕΡΓΩΝ

Έχοντας υπόψη:

1) Τις διατάξεις των άρθρων 7 και 8 του Ν.Δ/τος 797/1971 «για αναγκαστικές απαλλοτριώσεις» (ΦΕΚ 1/1.1.1971 τ.Α').

2) Τις διατάξεις του Π.Δ/τος 69/8.2.1988 «για τον Οργανισμό της Γενικής Γραμματείας Δημοσίων Έργων» (ΦΕΚ 28/16.2.88 τ.Α').

3) Τον πίνακα παρακατάθεσης των αποζημιώσεων κατά ιδιοκτησία με ημερομηνία 20.3.1997 όπως έχει συνταχθεί σε εκτέλεση της απόφασης 287/30.4.1996 του Μονομελούς Πρωτοδικείου Κοζάνης.

4) Την εξουσιοδοτική απόφαση του Υπουργού ΠΕ.ΧΩ.Δ.Ε. Δ17α/01/79/24.8.89 ΦΕΚ 666/6.9.89 τ.Β' ειδιποιούμε τα πρόσωπα που έχουν ή αξιώνουν εμπράγματα δικαιώματα στα ακίνητα που έχουν απαλλοτριωθεί με την απόφαση που αναφέρεται στο θέμα ότι, η αποζημίωση των εκτάσεων και των επικειμένων τους, όπως σημειώνονται στα σχετικά κτηματολόγια, έχει κατατεθεί στην ΔΟΥ Κοζάνης με την έκδοση του γραμματίου παρακαταθήκης 33267/10.4.97 συνολικού ποσού 40.683.000 δραχμών.

Η αποζημίωση έχει κατατεθεί υπέρ των φερομένων ως ιδιοκτητών κατά τις ενδείξεις των σχετικών κτηματολογίων σε συνδυασμό με τις ενδείξεις της καθοριστικής των αποζημιώσεων απόφασης και θα καταβληθεί στα πρόσωπα που θα αναγνωριστούν δικαιούχοι με απόφαση του Μονομελούς Πρωτοδικείου της Περιφέρειας των ακινήτων.

Η παρούσα απόφαση να δημοσιευθεί στην Εφημερίδα της Κυβερνήσεως.

Αθήνα, 2 Μαΐου 1997

Με εντολή Υπουργού
Η Τμηματάρχης
ΠΑΝ. ΑΘΑΝΑΣΑΚΟΠΟΥΛΟΥ

Αριθ. Δ12α/φ56Η/32317 (4)

Παρακατάθεση αποζημίωσης για ακίνητα που έχουν απαλλοτριωθεί με την απόφαση 1035846/2030/0010/ 22.4.94 (ΦΕΚ 521/27.5.95/τ.Δ') των Υπουργών Οικονομικών και ΠΕ.ΧΩ.Δ.Ε. για τη βελτίωση - διαπλάτυνση της Ε.Ο. Κρήτης αρ. 90, τμήμα Γούρνες - Χερσόνησος για την κατασκευή ανισόπεδων κόμβων στις α) χ.θ. 8+465 και β) χ.θ. 0+564.

Ο ΥΠΟΥΡΓΟΣ
ΠΕΡΙΒΑΛΛΟΝΤΟΣ, ΧΩΡΟΤΑΞΙΑΣ ΚΑΙ ΔΗΜ. ΕΡΓΩΝ

Έχοντας υπόψη:

1. Τις διατάξεις των άρθρων 7 και 8 του Ν. Δ/τος 797/1971 «για αναγκαστικές απαλλοτριώσεις» (ΦΕΚ 1/1.1.1971 τ.Δ').

2. Τις διατάξεις του Π. Δ/τος 69/8.2.1988 «για τον Οργανισμό της Γενικής Γραμματείας Δημοσίων Έργων» (ΦΕΚ 28/16.2.88 τ.Α').

3. Τον πίνακα παρακατάθεσης των αποζημιώσεων κατά ιδιοκτησία με ημερομηνία 10.4.97 όπως έχει συνταχθεί σε εκτέλεση της απόφασης του Μον. Πρωτ. Ηρακλείου 505/96 και την 704/96 απόφαση του Εφετείου Κρήτης.

4. Την εξουσιοδοτική απόφαση του Υπουργού ΠΕ.ΧΩ.Δ.Ε. Δ17α/01/79/24.8.89 ΦΕΚ 666/6.9.89 τ.Β', ειδοποιούμε τα πρόσωπα που έχουν ή αξιώνουν εμπράγματα δικαιώματα στα ακίνητα που έχουν απαλλοτριωθεί με την απόφαση που αναφέρεται στο θέμα ότι, η αποζημίωση των εκτάσεων και των επικειμένων τους, όπως σημειώνονται στα σχετικά κτηματολόγια, έχει κατατεθεί στο Γραφείο Παρ/κών Β' ΔΟΥ Ηρακλείου με την έκδοση του γραμ-

ματίου παρακαταθήκης 11874/39.4.97 συνολικού ποσού 75.713.300 δραχμών.

Η αποζημίωση έχει κατατεθεί υπέρ των φερομένων ως ιδιοκτητών κατά τις ενδείξεις των σχετικών κτηματολογίων σε συνδυασμό με τις ενδείξεις της καθοριστικής των αποζημιώσεων απόφασης και θα καταβληθεί στα πρόσωπα που θα αναγνωριστούν δικαιούχοι με απόφαση του Μονομελούς Πρωτοδικείου της περιφερείας των ακινήτων.

Η παρούσα να δημοσιευθεί στην Εφημερίδα της Κυβερνήσεως.

Αθήνα, 6 Μαΐου 1997

Με εντολή Υπουργού

Η Τμηματάρχης

ΠΑΝ. ΑΘΑΝΑΣΑΚΟΠΟΥΛΟΥ

Αριθ. Δ12α/φ/0/32355 (5)

Παρακατάθεση αποζημίωσης για ακίνητα που έχουν απαλλοτριωθεί με την απόφαση 1025523/1447/4.3.97 (ΦΕΚ 215/4.3.94/τ.Δ΄) των Υπουργών Οικονομικών και ΠΕ.ΧΩ.Δ.Ε. για τη διαπλάτυνση της εθνικής οδού Αθηνών - Θεσ/νίκης στο τμήμα Αρκίτσα έως Αγ. Κων/νο (Ακιν. 133 και 285).

Ο ΥΠΟΥΡΓΟΣ
ΠΕΡΙΒΑΛΛΟΝΤΟΣ, ΧΩΡΟΤΑΞΙΑΣ ΚΑΙ ΔΗΜ. ΕΡΓΩΝ

Έχοντας υπόψη:

1. Τις διατάξεις των άρθρων 7 και 8 του Ν. Δ/τος 797/1971 «για αναγκαστικές απαλλοτριώσεις» (ΦΕΚ 1/1.1.1971 τ.Δ΄).

2. Τις διατάξεις του Π. Δ/τος 69/8.2.1988 «για τον Οργανισμό της Γενικής Γραμματείας Δημοσίων Έργων» (ΦΕΚ 28/16.2.88 τ.Α΄).

3. Τον πίνακα παρακατάθεσης των αποζημιώσεων κατά ιδιοκτησία με ημερομηνία 20.1.97 όπως έχει συνταχθεί σε εκτέλεση της απόφασης 52/29.2.96 του Μονομελούς Πρωτοδικείου Λαμίας.

4. Την εξουσιοδοτική απόφαση του Υπουργού ΠΕ.ΧΩ.Δ.Ε. Δ17α/01/79/24.8.89 ΦΕΚ 666/6.9.89 τ.Β΄, ειδοποιούμε τα πρόσωπα που έχουν ή αξιώνουν εμπράγματα δικαιώματα στα ακίνητα που έχουν απαλλοτριωθεί με την απόφαση που αναφέρεται στο θέμα ότι, η αποζημίωση των εκτάσεων και των επικειμένων τους, όπως σημειώνονται στα σχετικά κτηματολόγια, έχει κατατεθεί στο γραφείο Παρακ/κών της ΔΟΥ Αταλάντης με την έκδοση του γραμματίου παρακαταθήκης 3726/23.4.97 συνολικού ποσού 12.835.800 δραχμών.

Η αποζημίωση έχει κατατεθεί υπέρ των φερομένων ως ιδιοκτητών κατά τις ενδείξεις των σχετικών κτηματολογίων σε συνδυασμό με τις ενδείξεις της καθοριστικής των αποζημιώσεων απόφασης και θα καταβληθεί στα πρόσωπα που θα αναγνωριστούν δικαιούχοι με απόφαση του Μονομελούς Πρωτοδικείου της περιφερείας των ακινήτων.

Η παρούσα να δημοσιευθεί στην Εφημερίδα της Κυβερνήσεως.

Αθήνα, 7 Μαΐου 1997

Με εντολή Υπουργού

Ο Τμηματάρχης κ.α.α.

Ι. ΚΙΟΥΡΑΝΑΣ

Αριθ. Δ12α/φ39Β/32352 (6)

Παρακατάθεση αποζημίωσης για ακίνητα που έχουν απαλλοτριωθεί με την απόφαση 1106037/6334/22.6.94 (ΦΕΚ 664/5.7.94/τ.Δ΄) των Υπουργών Οικονομικών και ΠΕ.ΧΩ.Δ.Ε. για τη βελτίωση της εθνικής οδού Αθηνών - Λαμίας στο τμήμα Τραγάνα - Αρκίτσα Υπότμημα Γ χ.θ. 10+812 έως χ.θ. 15+070.

Ο ΥΠΟΥΡΓΟΣ
ΠΕΡΙΒΑΛΛΟΝΤΟΣ, ΧΩΡΟΤΑΞΙΑΣ ΚΑΙ ΔΗΜ. ΕΡΓΩΝ

Έχοντας υπόψη:

1. Τις διατάξεις των άρθρων 7 και 8 του Ν. Δ/τος 797/1971 «για αναγκαστικές απαλλοτριώσεις» (ΦΕΚ 1/1.1.1971 τ.Δ΄).

2. Τις διατάξεις του Π. Δ/τος 69/8.2.1988 «για τον Οργανισμό της Γενικής Γραμματείας Δημοσίων Έργων» (ΦΕΚ 28/16.2.88 τ.Α΄).

3. Τον πίνακα παρακατάθεσης των αποζημιώσεων κατά ιδιοκτησία με ημερομηνία 24.1.97 όπως έχει συνταχθεί σε εκτέλεση της απόφασης 95/22.4.96 του Μονομελούς Πρωτοδικείου Λαμίας.

4. Την εξουσιοδοτική απόφαση του Υπουργού ΠΕ.ΧΩ.Δ.Ε. Δ17α/01/79/24.8.89 ΦΕΚ 666/6.9.89 τ.Β΄, ειδοποιούμε τα πρόσωπα που έχουν ή αξιώνουν εμπράγματα δικαιώματα στα ακίνητα που έχουν απαλλοτριωθεί με την απόφαση που αναφέρεται στο θέμα ότι, η αποζημίωση των εκτάσεων και των επικειμένων τους, όπως σημειώνονται στα σχετικά κτηματολόγια, έχει κατατεθεί στο γραφείο Παρακ/κών της ΔΟΥ Αταλάντης με την έκδοση του γραμματίου παρακαταθήκης 3729/23.4.97 συνολικού ποσού 309.729.270 δραχμών.

Η αποζημίωση έχει κατατεθεί υπέρ των φερομένων ως ιδιοκτητών κατά τις ενδείξεις των σχετικών κτηματολογίων σε συνδυασμό με τις ενδείξεις της καθοριστικής των αποζημιώσεων απόφασης και θα καταβληθεί στα πρόσωπα που θα αναγνωριστούν δικαιούχοι με απόφαση του Μονομελούς Πρωτοδικείου της περιφερείας των ακινήτων.

Η παρούσα να δημοσιευθεί στην Εφημερίδα της Κυβερνήσεως.

Αθήνα, 7 Μαΐου 1997

Με εντολή Υπουργού

Ο Τμηματάρχης κ.α.α.

Ι. ΚΙΟΥΡΑΝΑΣ

Αριθ. Δ12α/φ39/32358 (7)

Παρακατάθεση αποζημίωσης για ακίνητα που έχουν απαλλοτριωθεί με την απόφαση 1095388/5604/26.7.93 (ΦΕΚ 1000/24.8.93/τ.Δ΄) των Υπουργών Οικονομικών και ΠΕ.ΧΩ.Δ.Ε. για τη βελτίωση της εθνικής οδού Αθηνών - Θεσ/νίκης στο τμήμα από τέλος Ανισόπεδου Κόμβου Τραγάνας έως αρχή Ανισόπεδου Κόμβου Αρκίτσας.

Ο ΥΠΟΥΡΓΟΣ
ΠΕΡΙΒΑΛΛΟΝΤΟΣ, ΧΩΡΟΤΑΞΙΑΣ ΚΑΙ ΔΗΜ. ΕΡΓΩΝ

Έχοντας υπόψη:

1. Τις διατάξεις των άρθρων 7 και 8 του Ν. Δ/τος 797/1971 «για αναγκαστικές απαλλοτριώσεις» (ΦΕΚ 1/1.1.1971 τ.Δ΄).

2. Τις διατάξεις του Π. Δ/τος 69/8.2.1988 «για τον Οργα-

νισμό της Γενικής Γραμματείας Δημοσίων Έργων» (ΦΕΚ 28/16.2.88 τ.Α΄).

3. Τον πίνακα παρακατάθεσης των αποζημιώσεων κατά ιδιοκτησία με ημερομηνία 15.4.97 όπως έχει συνταχθεί σε εκτέλεση της απόφασης 93/11.4.96 του Μονομελούς Πρωτοδικείου Λαμίας.

4. Την εξουσιοδοτική απόφαση του Υπουργού ΠΕ.ΧΩ.Δ.Ε. Δ17α/01/79/24.8.89 ΦΕΚ 666/6.9.89 τ.Β΄, ειδοποιούμε τα πρόσωπα που έχουν ή αξιώνουν εμπράγματα δικαιώματα στα ακίνητα που έχουν απαλλοτριωθεί με την απόφαση που αναφέρεται στο θέμα ότι, η αποζημίωση των εκτάσεων και των επικειμένων τους, όπως σημειώνονται στα σχετικά κτηματολόγια, έχει κατατεθεί στο γραφείο Παρακ/κών ΔΟΥ Αταλάντης με την έκδοση του γραμματίου παρακαταθήκης 3728/23.4.97 συνολικού ποσού 18.018.000 δραχμών.

Η αποζημίωση έχει κατατεθεί υπέρ των φερομένων ως ιδιοκτητών κατά τις ενδείξεις των σχετικών κτηματολογίων σε συνδυασμό με τις ενδείξεις της καθοριστικής των αποζημιώσεων απόφασης και θα καταβληθεί στα πρόσωπα που θα αναγνωριστούν δικαιούχοι με απόφαση του Μονομελούς Πρωτοδικείου της περιφερείας των ακινήτων.

Η παρούσα να δημοσιευθεί στην Εφημερίδα της Κυβερνήσεως.

Αθήνα, 7 Μαΐου 1997

Με εντολή Υπουργού
Ο Τμηματάρχης κ.α.α.
Ι. ΚΙΟΥΡΑΝΑΣ

Αριθ. Δ12α/φ39Β/32353 (8)

Παρακατάθεση αποζημίωσης για ακίνητα που έχουν απαλλοτριωθεί με την απόφαση 1106037/6334/22.6.94 (ΦΕΚ 664/5.7.94/τ.Δ΄) των Υπουργών Οικονομικών και ΠΕ.ΧΩ.Δ.Ε. για τη βελτίωση - διαπλάτυνση της εθνικής οδού Αθηνών - Θεσ/νίκης Υπότμημα Γ΄ χ.θ. 10+812 έως 15+070 και SR6 από χ.θ. 2+400 έως 3+850 (Ακιν. 550).

**Ο ΥΠΟΥΡΓΟΣ
ΠΕΡΙΒΑΛΛΟΝΤΟΣ, ΧΩΡΟΤΑΞΙΑΣ ΚΑΙ ΔΗΜ. ΕΡΓΩΝ**

Έχοντας υπόψη:

1. Τις διατάξεις των άρθρων 7 και 8 του Ν. Δ/τος 797/1971 «για αναγκαστικές απαλλοτριώσεις» (ΦΕΚ 1/1.1.1971 τ.Δ΄).

2. Τις διατάξεις του Π. Δ/τος 69/8.2.1988 «για τον Οργανισμό της Γενικής Γραμματείας Δημοσίων Έργων» (ΦΕΚ 28/16.2.88 τ.Α΄).

3. Τον πίνακα παρακατάθεσης των αποζημιώσεων κατά ιδιοκτησία με ημερομηνία 17.2.97 όπως έχει συνταχθεί σε εκτέλεση της απόφασης 95/22.4.96 του Μονομελούς Πρωτοδικείου Λαμίας.

4. Την εξουσιοδοτική απόφαση του Υπουργού ΠΕ.ΧΩ.Δ.Ε. Δ17α/01/79/24.8.89 ΦΕΚ 666/6.9.89 τ.Β΄, ειδοποιούμε τα πρόσωπα που έχουν ή αξιώνουν εμπράγματα δικαιώματα στα ακίνητα που έχουν απαλλοτριωθεί με την απόφαση που αναφέρεται στο θέμα ότι, η αποζημίωση των εκτάσεων και των επικειμένων τους, όπως σημειώνονται στα σχετικά κτηματολόγια, έχει κατατεθεί στο γραφείο Παρακ/κών της ΔΟΥ Αταλάντης με την έκδοση του γραμματίου παρακαταθήκης 3727/23.4.97 συνολικού ποσού 2.625.750 δραχμών.

Η αποζημίωση έχει κατατεθεί υπέρ των φερομένων ως ιδιοκτητών κατά τις ενδείξεις των σχετικών κτηματολογίων σε συνδυασμό με τις ενδείξεις της καθοριστικής των αποζημιώσεων απόφασης και θα καταβληθεί στα πρόσωπα που θα αναγνωριστούν δικαιούχοι με απόφαση του Μονομελούς Πρωτοδικείου της περιφερείας των ακινήτων.

Η παρούσα να δημοσιευθεί στην Εφημερίδα της Κυβερνήσεως.

Αθήνα, 7 Μαΐου 1997

Με εντολή Υπουργού
Ο Τμηματάρχης κ.α.α.
Ι. ΚΙΟΥΡΑΝΑΣ

(9)

Ειδοποίηση για παρακατάθεση προσωρινής αποζημίωσης ιδιοκτητών έκτασης που βρίσκεται στην περιοχή Παραλίας του Δήμου Μαραθώνα και που απαλλοτριώθηκε υπέρ και με δαπάνη του Ο.Σ.Κ. για ανέγερση διδακτηρίου του Γυμνασίου Παραλίας Μαραθώνα.

ΟΡΓΑΝΙΣΜΟΣ ΣΧΟΛΙΚΩΝ ΚΤΙΡΙΩΝ

Το Νομικό Πρόσωπο Δημοσίου Δικαίου με την επωνυμία «ΟΡΓΑΝΙΣΜΟΣ ΣΧΟΛΙΚΩΝ ΚΤΙΡΙΩΝ» που εδρεύει στην Αθήνα και επί της οδού Φαβιέρου 30 ειδοποιεί ότι σύμφωνα με την 1091613/5603/0010/29.8.1994 (ΦΕΚ 196/Δ/20.9.1994) κοινή απόφαση των Υπουργών Παιδείας - Θρησκευμάτων και Οικονομικών για την κήρυξη αναγκαστικής απαλλοτρίωσης υπέρ και με δαπάνη του ΟΣΚ έκτασης εμβαδού 4.000 Μ2 που βρίσκεται στην περιοχή ΠΑΡΑΛΙΑ του Δήμου Μαραθώνα για ανέγερση διδ/ρίου του Γυμνασίου Παραλίας Μαραθώνα κατέθεσε στο Ταμείο Παρακαταθηκών και Δανείων υπέρ των δικαιούχων την αποζημίωση που καθορίστηκε σύμφωνα με την 1073/28.6.96 απόφαση του Πρωτοδικείου Αθηνών και εκδόθηκε το 3626/13.2.97 γραμμάτιο σύστασης παρακαταθήκης για ποσό 100.000.000 δρχ.

Αθήνα, 8 Απριλίου 1997

Ο Πρόεδρος Δ.Σ.
ΔΗΜ. ΣΚΑΜΝΑΚΗΣ

ΠΟΛΕΟΔΟΜΙΑ

ΑΠΟΦΑΣΕΙΣ

Αριθ. ΟΙΚ./ΕΠΑ/121 (10)

Έγκριση τροποποίησης του εγκεκριμένου, με το από 8.12.88 Π.Δ. (ΦΕΚ 147 τ.Δ΄/10.3.89) ρυμοτομικού σχεδίου Δ. Πολυγύρου (περιοχή προ '23) Ν. Χαλκιδικής στο Ο.Τ. Γ150.

Ο ΝΟΜΑΡΧΗΣ ΧΑΛΚΙΔΙΚΗΣ

Έχοντας υπόψη:

1. Τις διατάξεις του άρθρου 1 του Α.Ν. 314/68 «περί παροχής στον Υπουργό Βορείου Ελλάδος και τους Νομάρχες αρμοδιοτήτων επί θεμάτων επεκτάσεων ή τροποποιήσεων σχεδίων πόλεων κωμών κ.λπ.» (ΦΕΚ 47Α΄) όπως αντικαταστάθηκε με το Ν.Δ. 1018/71 (ΦΕΚ 220Α΄) και συμπληρώθηκε με την παρ. 2 του άρθρου 33 Ν. 1337/83 (ΦΕΚ 33Α΄), όπως αυτή αντικαταστάθηκε με την παρ. 15 του άρθρου 8 του Ν. 1512/85 (ΦΕΚ 4Α΄).

2. Τις διατάξεις του Π.Δ. 183/9-5/5.6.86 «Έγκριση τροποποιήσεων σχεδίων και καθορισμός όρων και περιορισμών δόμησης από τους Νομάρχες» (ΦΕΚ 70Α΄).

3. Τις διατάξεις των άρθρων 1, 3 και 70 του από 17.7.1923 Ν. Δ/τος «περί σχεδίων πόλεων κωμών κ.λπ.» (ΦΕΚ 228 Α΄/16.8.23).

4. Τις διατάξεις του Ν. 1337/83 (ΦΕΚ 33Α΄), όπως συμπληρώθηκε - τροποποιήθηκε με το άρθρο 12 παρ. 1 του Ν. 1647/86 (ΦΕΚ 141Α΄) και του Ν. 1512/85 (ΦΕΚ 4Α΄), ειδικότερα τα άρθρα 6 και 7 αυτού.

5. Τις διατάξεις του άρθρου 29Α του Ν. 1558/85 «Κυβέρνηση και Κυβερνητικά όργανα», το οποίο προστέθηκε με το άρθρο 27 του Ν. 2081/92 (ΦΕΚ 14Α΄).

6. Την αρ. 30/1996 Απόφαση Δημοτικού Συμβουλίου Πολυγύρου.

7. Την αρ. 5η(συν/6η)/5ο(θέμα)/της 4.4.97 γνωμοδότησης Ν. ΣΧΟΠ Χαλ/κής, αποφασίζουμε:

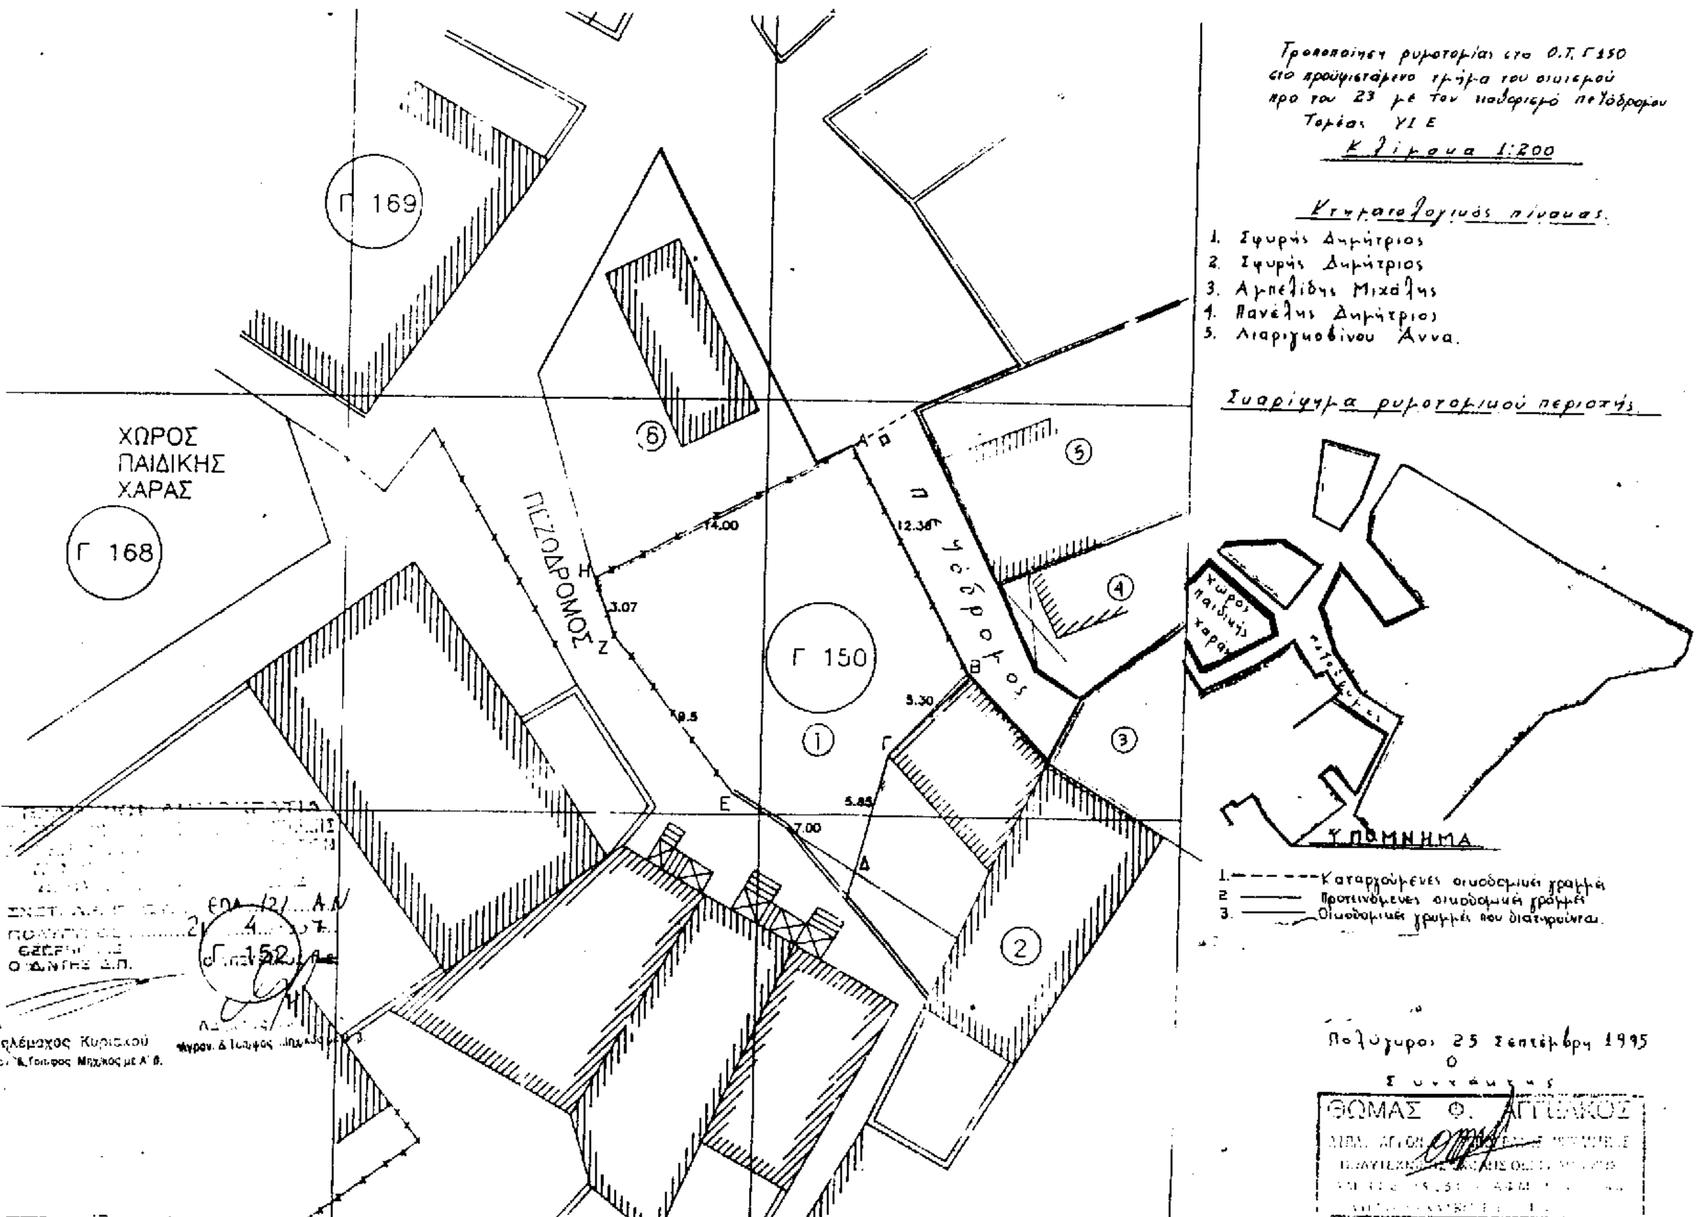
Εγκρίνουμε την τροποποίηση του εγκεκριμένου, με το από 8.12.88 Π. Δ/γμα (ΦΕΚ 147 τ.Δ΄/10.3.89), ρυμοτομικού σχεδίου Πολυγύρου (περιοχή προ '23), με την οποία προβλέπεται η δημιουργία αδιέξοδου πεζόδρομου στο Ο.Τ. Γ150, όπως αυτή φαίνεται στο θεωρημένο από τη Δ/νση Πολεοδομίας Ν.Α. Χαλκιδικής διάγραμμα, που συνοδεύει την παρούσα.

Από τις κανονιστικού περιεχομένου διατάξεις της παρούσας δεν προκαλείται δαπάνη, ούτε εις βάρος του κρατικού προϋπολογισμού, ούτε εις βάρος του προϋπολογισμού του οικείου ΟΤΑ.

Η παρούσα με το συνοδεύον διάγραμμα να δημοσιευθούν στην Εφημερίδα της Κυβερνήσεως.

Πολύγυρος, 21 Απριλίου 1997

Ο Νομάρχης
ΒΑΣ. ΒΑΣΙΛΑΚΗΣ


Τροποποίηση ρυμοτομίας στο Ο.Τ. Γ150
στο προϋφιστάμενο τμήμα του οικισμού
προ του 23 με τον καθορισμό πεζόδρομου
Τομέας ΥΙ Ε
Κλίμακα 1:200
Κτηματολογικός πίνακας
1. Σγουρής Δημήτριος
2. Σγουρής Δημήτριος
3. Αμπελίδης Μιχάλης
4. Πανέλης Δημήτριος
5. Λιαριγκοβίνου Άννα.
Σκαρίφημα ρυμοτομικού περιοχής
Χώρος παιδικής χαράς
ΥΠΟΜΝΗΜΑ
1. Καταργούμενες οικοδομική γραμμή
2. Προτεινόμενες οικοδομική γραμμή
3. Οικοδομικές γραμμές που διατηρούνται
Πολύγυρος 25 Σεπτέμβρη 1995
Ο
Συντάξας
ΘΩΜΑΣ Θ.
ΧΩΡΟΣ
ΠΑΙΔΙΚΗΣ
ΧΑΡΑΣ
Γ 168
Γ 169
Γ 150
ΠΕΖΟΔΡΟΜΟΣ
πεζόδρομος

ΔΙΟΡΘΩΣΕΙΣ ΣΦΑΛΜΑΤΩΝ

(11)

Στο ΦΕΚ 281/4.5.1995/τ.Δ΄, όπου δημοσιεύθηκε η 1038063/2275/0010/5.4.1995 κοινή απόφαση των Υπουργών Οικονομικών και ΠΕ.ΧΩ.Δ.Ε. σχετικά με αναγκαστική απαλλοτρίωση η οποία κηρύχθηκε για τη διάνοιξη Ε.Λ. Ελευσίνας - Σταυρού - Α.Δ. Σπάτων Τμήμα: Κορωπίου - Α.Δ. Σπάτων χ.θ. 2+445 - 3+232, διορθώνεται η ημερομηνία της απόφασης από την εσφαλμένη «15.4.95», στην ορθή «5.4.95».

(Από το Υπουργείο Οικονομικών)

ΑΠΟ ΤΟ ΕΘΝΙΚΟ ΤΥΠΟΓΡΑΦΕΙΟ